






Interessenbekundungsgemeinschaft Autofreies Stadtviertel an der Panke

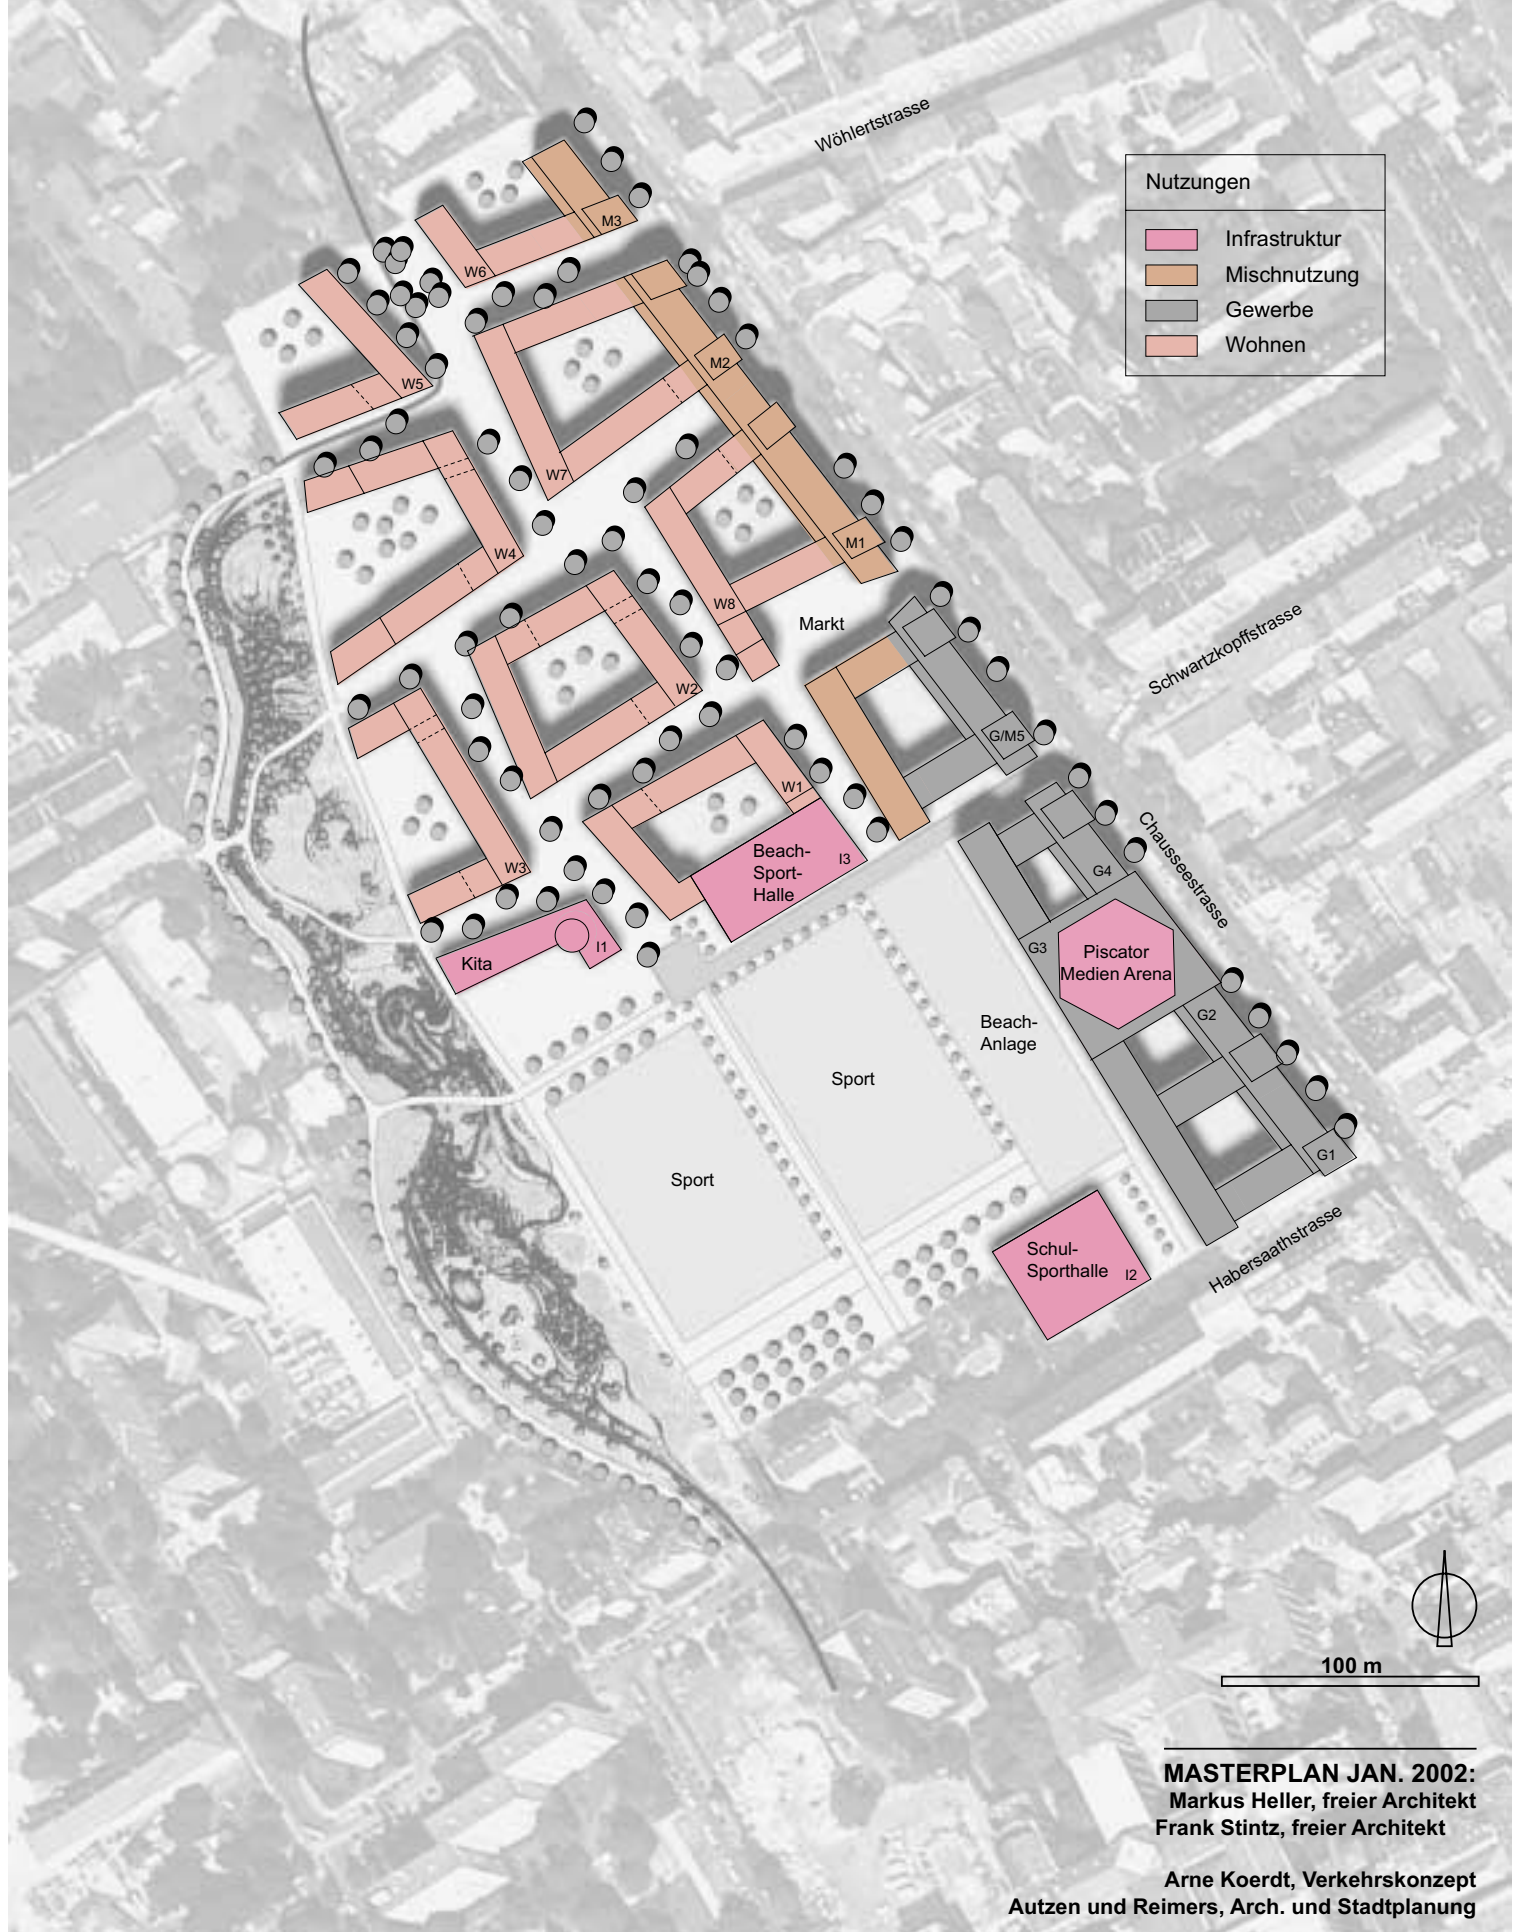

Nutzungen	
	Infrastruktur
	Mischnutzung
	Gewerbe
	Wohnen

Wöhlerstrasse

Schwartzkopffstrasse

Chausseestrasse

Habersaathstrasse

Markt

Sport

Sport

Beach-Anlage

Piscator Medien Arena

Schul-Sporthalle

Kita

Beach-Sport-Halle

100 m

MASTERPLAN JAN. 2002:
Markus Heller, freier Architekt
Frank Stintz, freier Architekt

Arne Koerdt, Verkehrskonzept
Autzen und Reimers, Arch. und Stadtplanung